


A 35
Landgraf-Georg-Straße /
Beckstraße
- Stand: 28.02.2023-

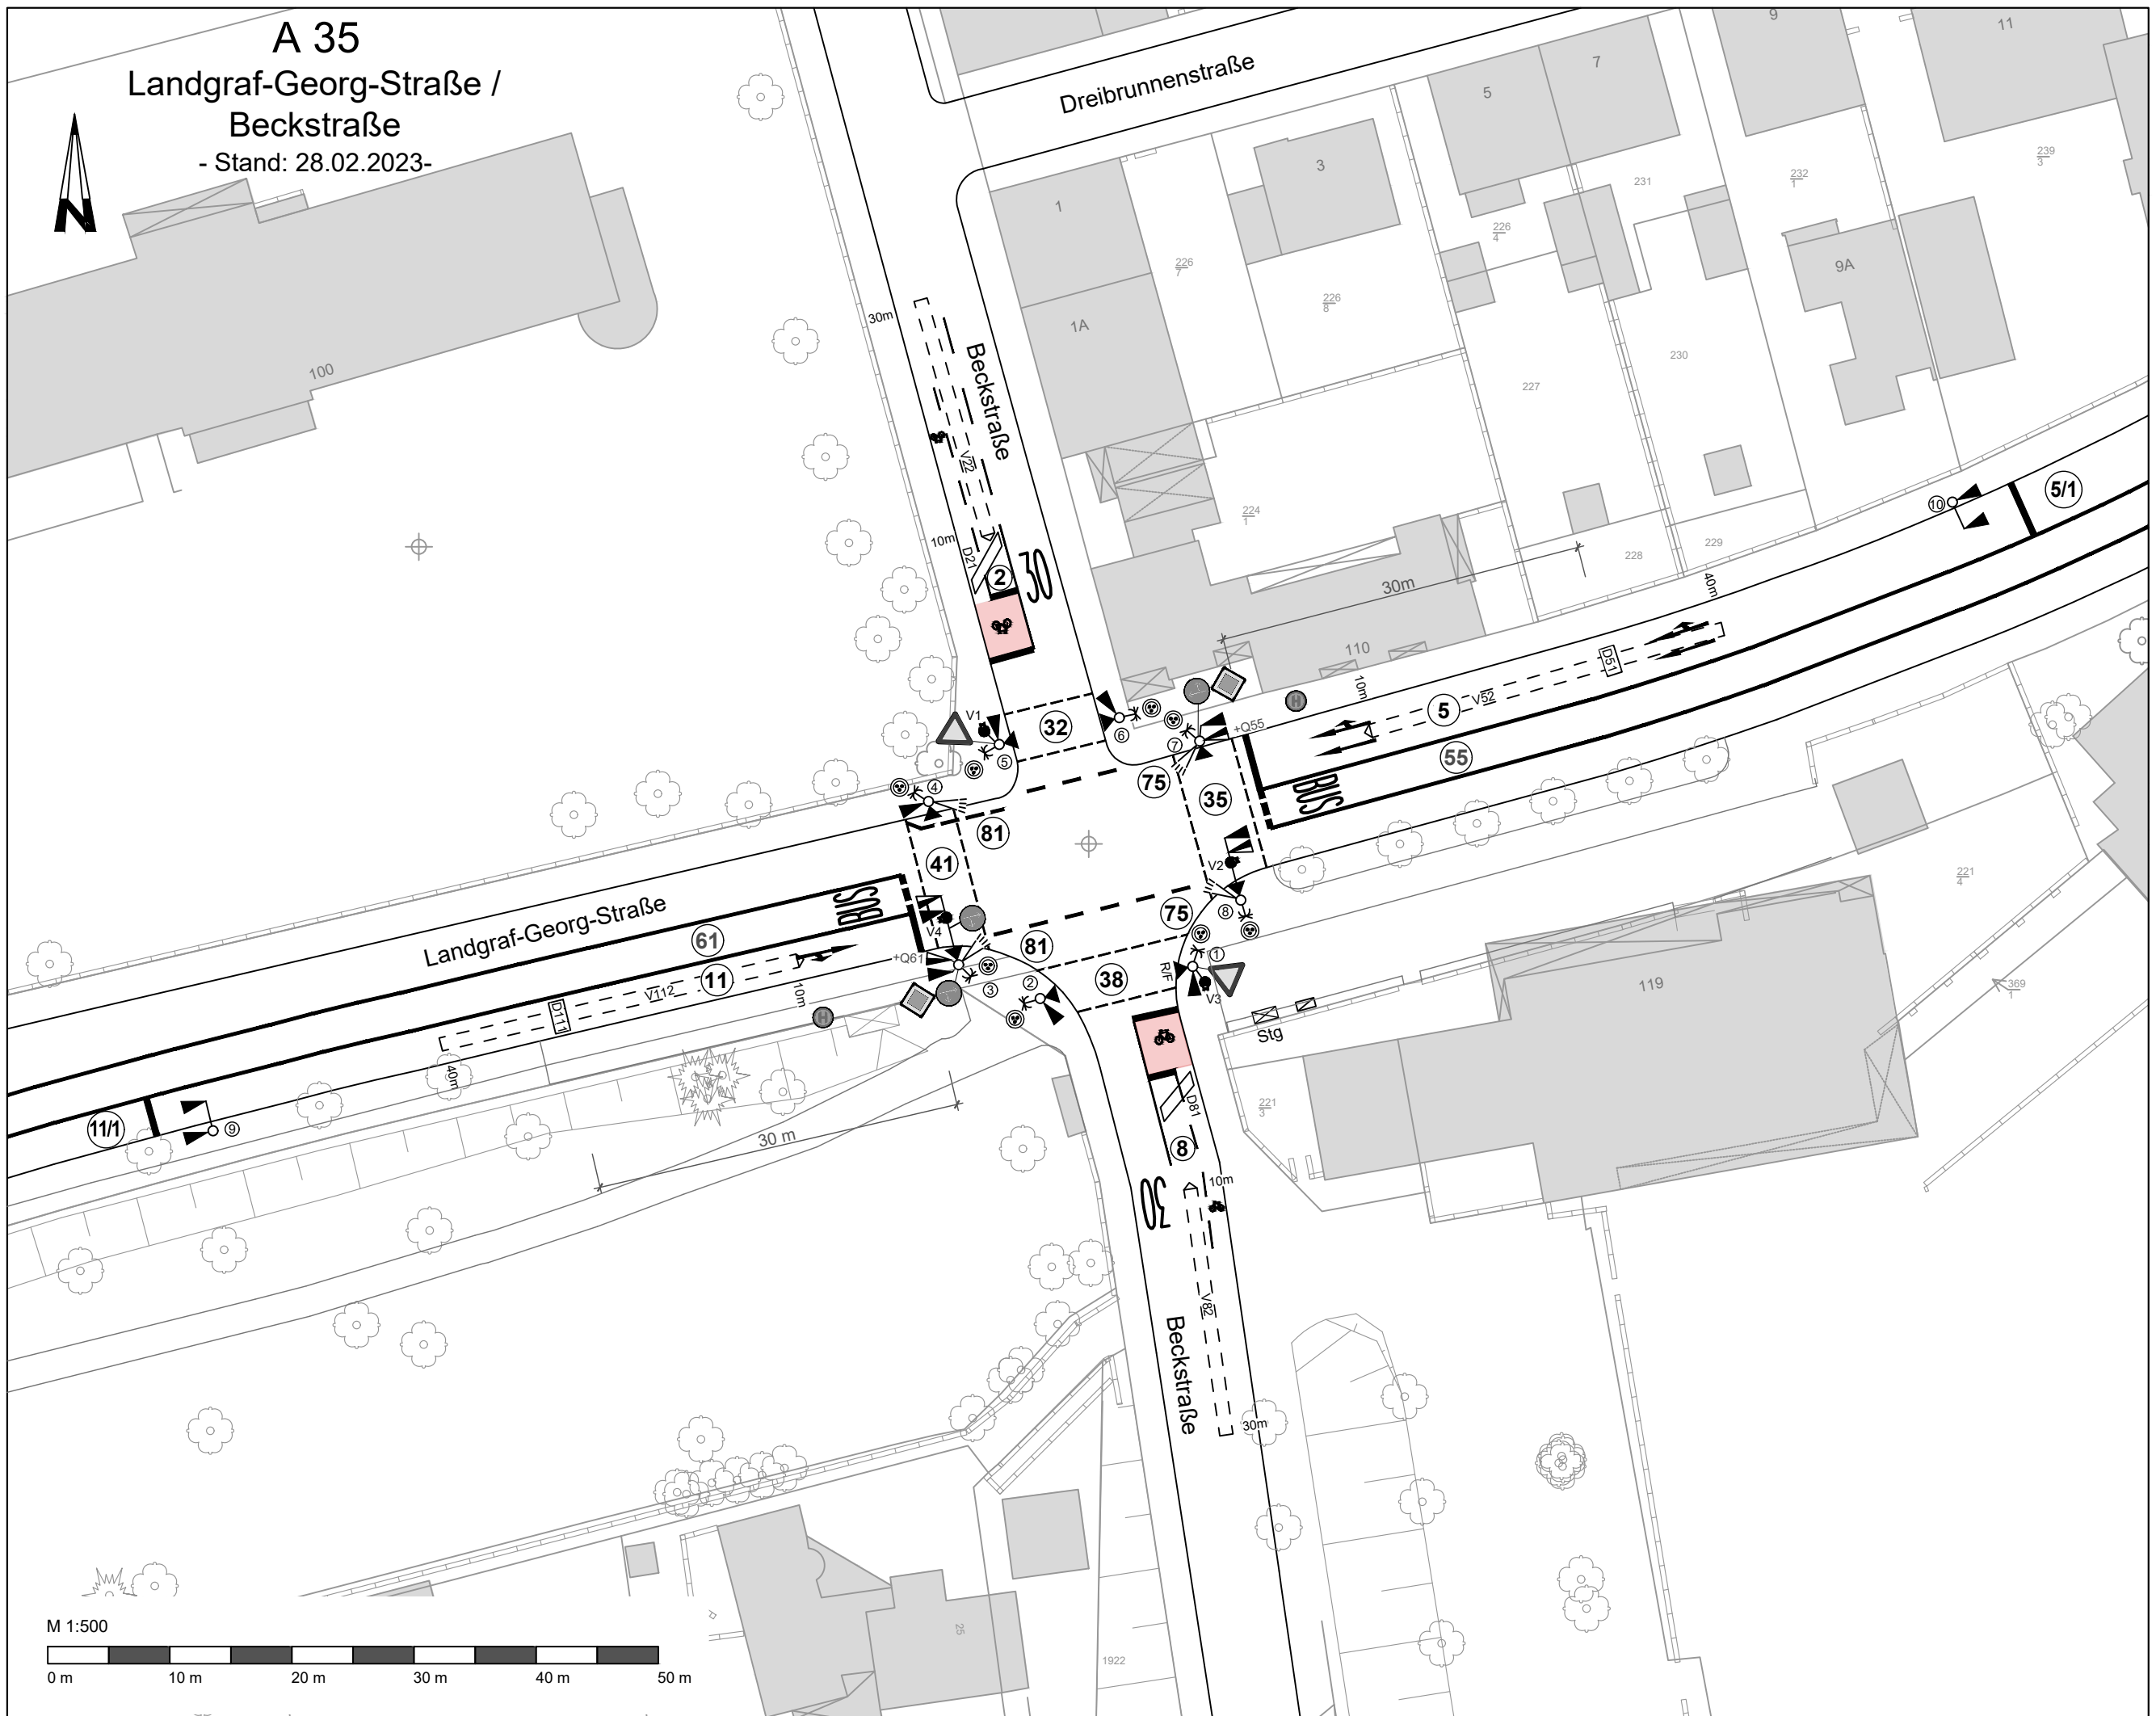

M 1:500

