


A 169 Carl-Schenck-Ring / Helfmannstraße

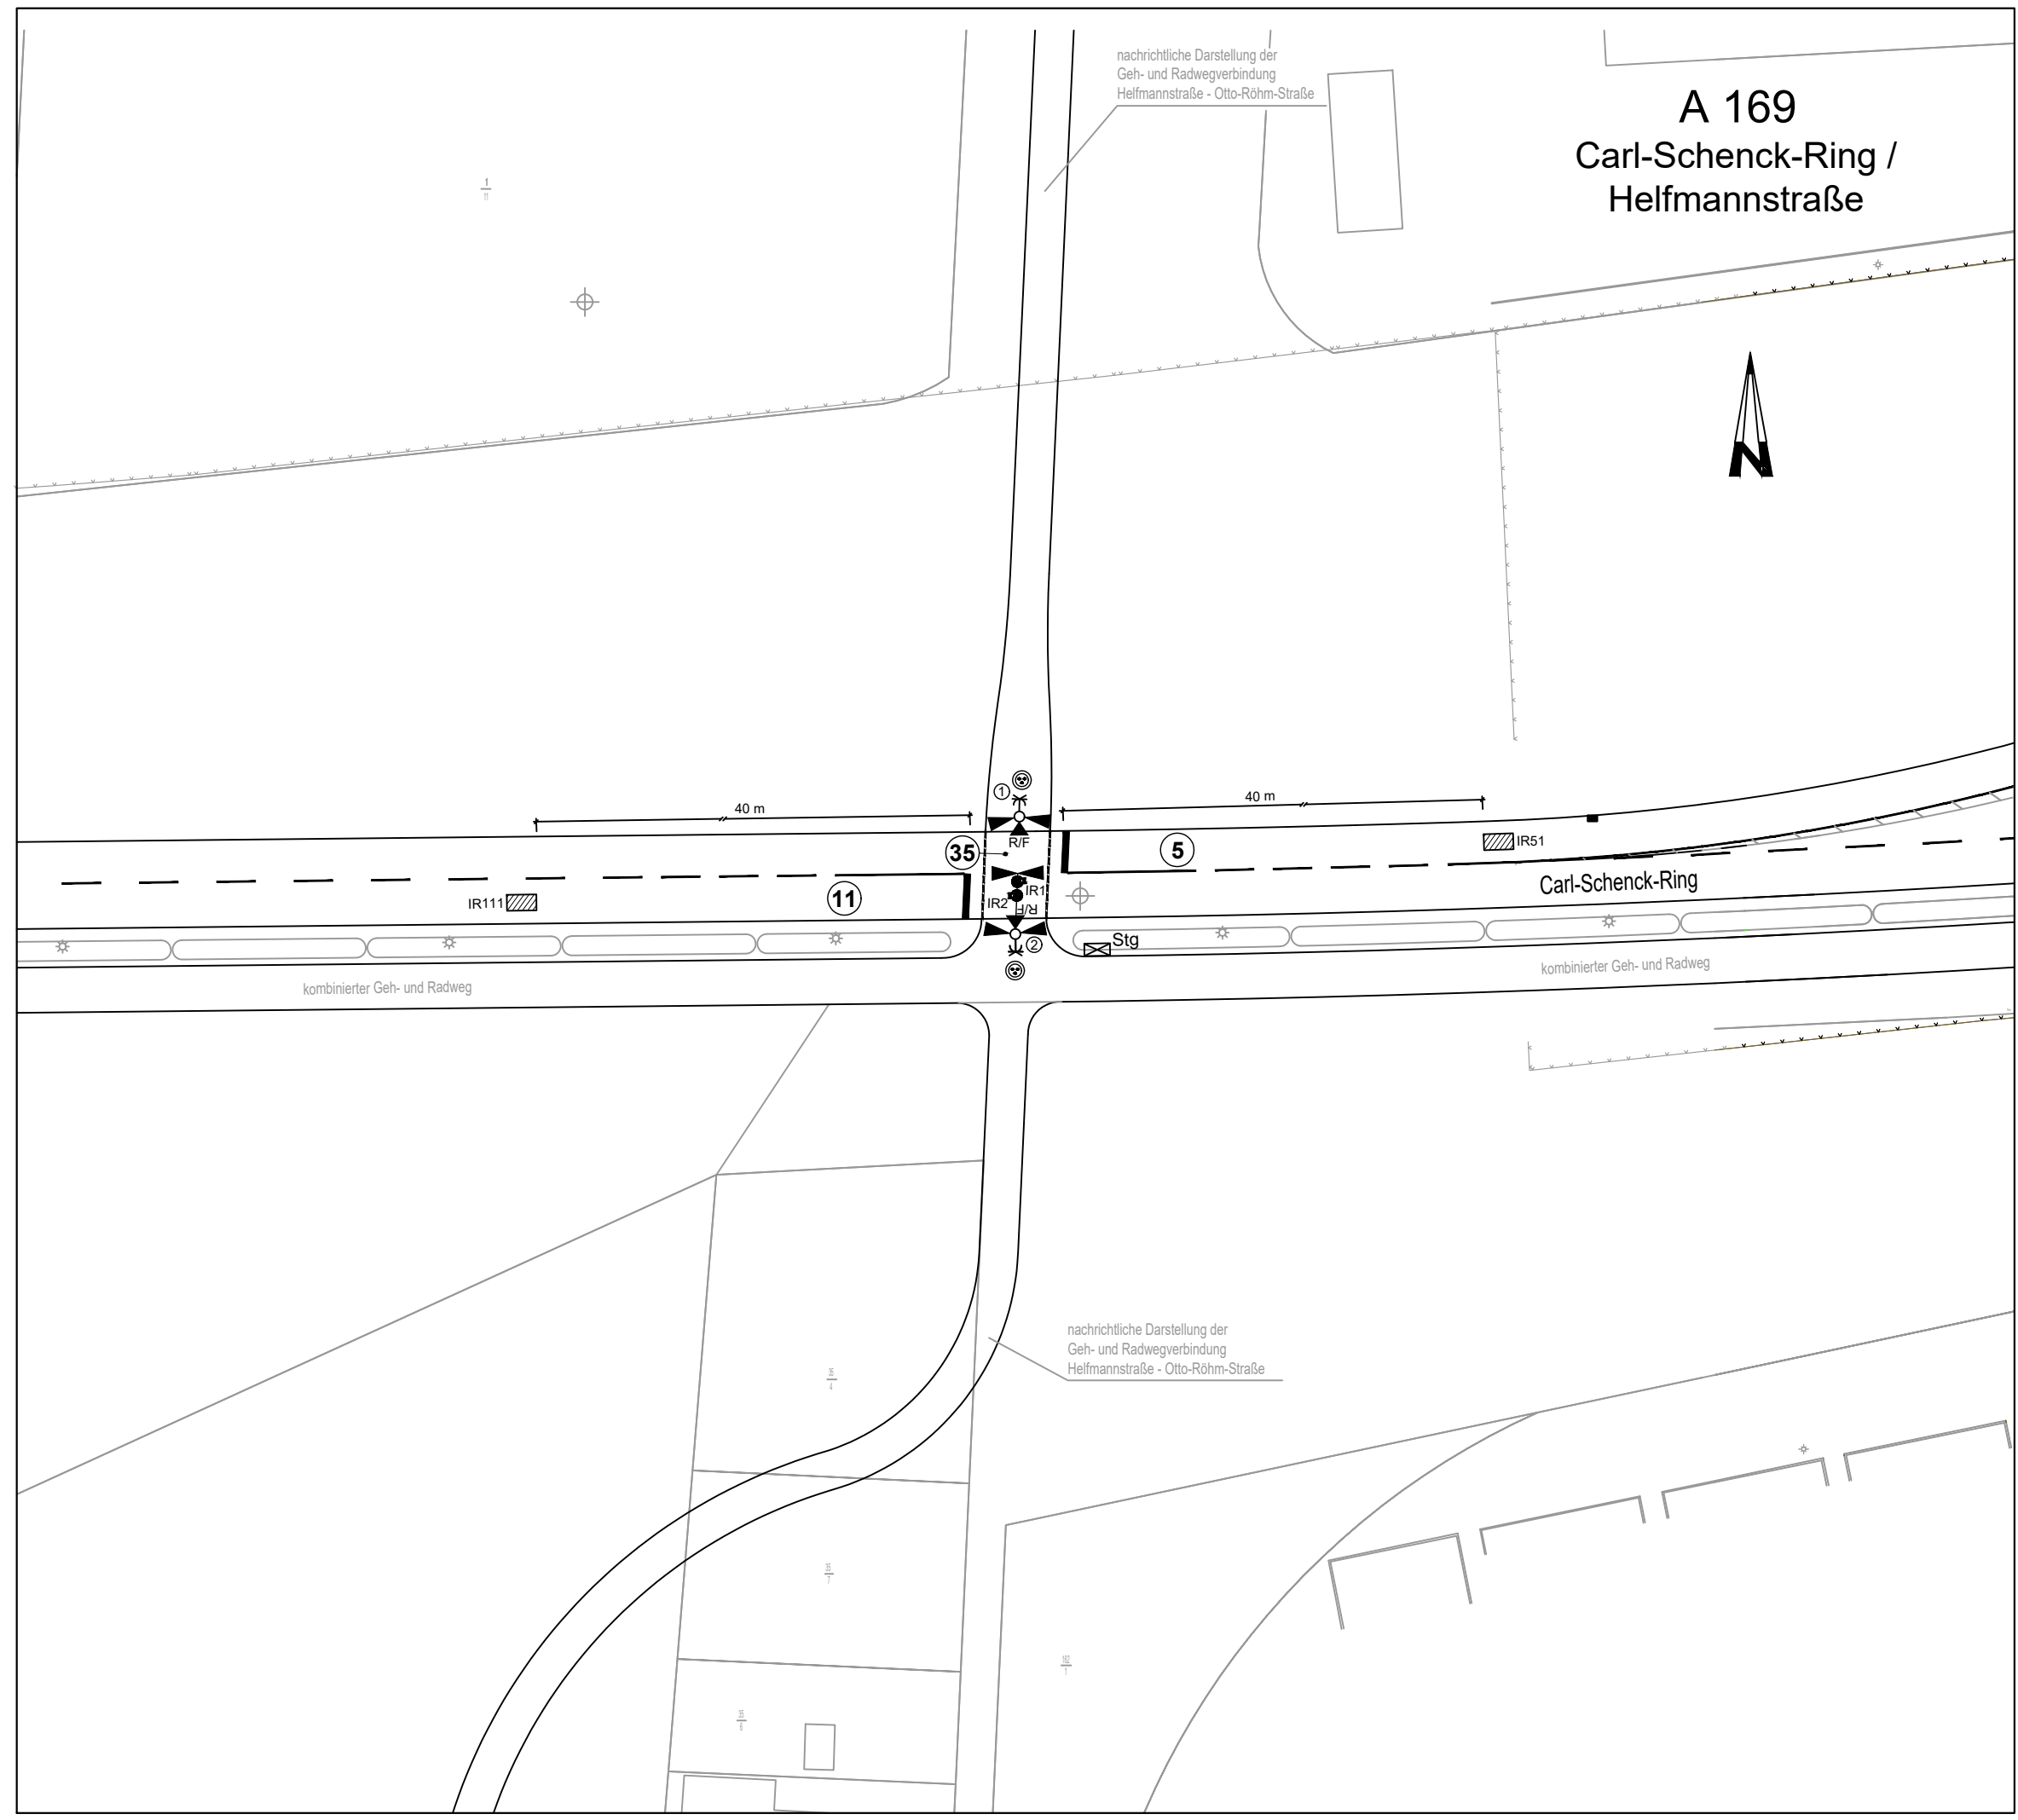

nachrichtliche Darstellung der
Geh- und Radwegverbindung
Helfmannstraße - Otto-Röhm-Straße

nachrichtliche Darstellung der
Geh- und Radwegverbindung
Helfmannstraße - Otto-Röhm-Straße



40 m

40 m

IR111

11

35

5

IR51

Carl-Schenck-Ring

Stg

kombinierter Geh- und Radweg

kombinierter Geh- und Radweg