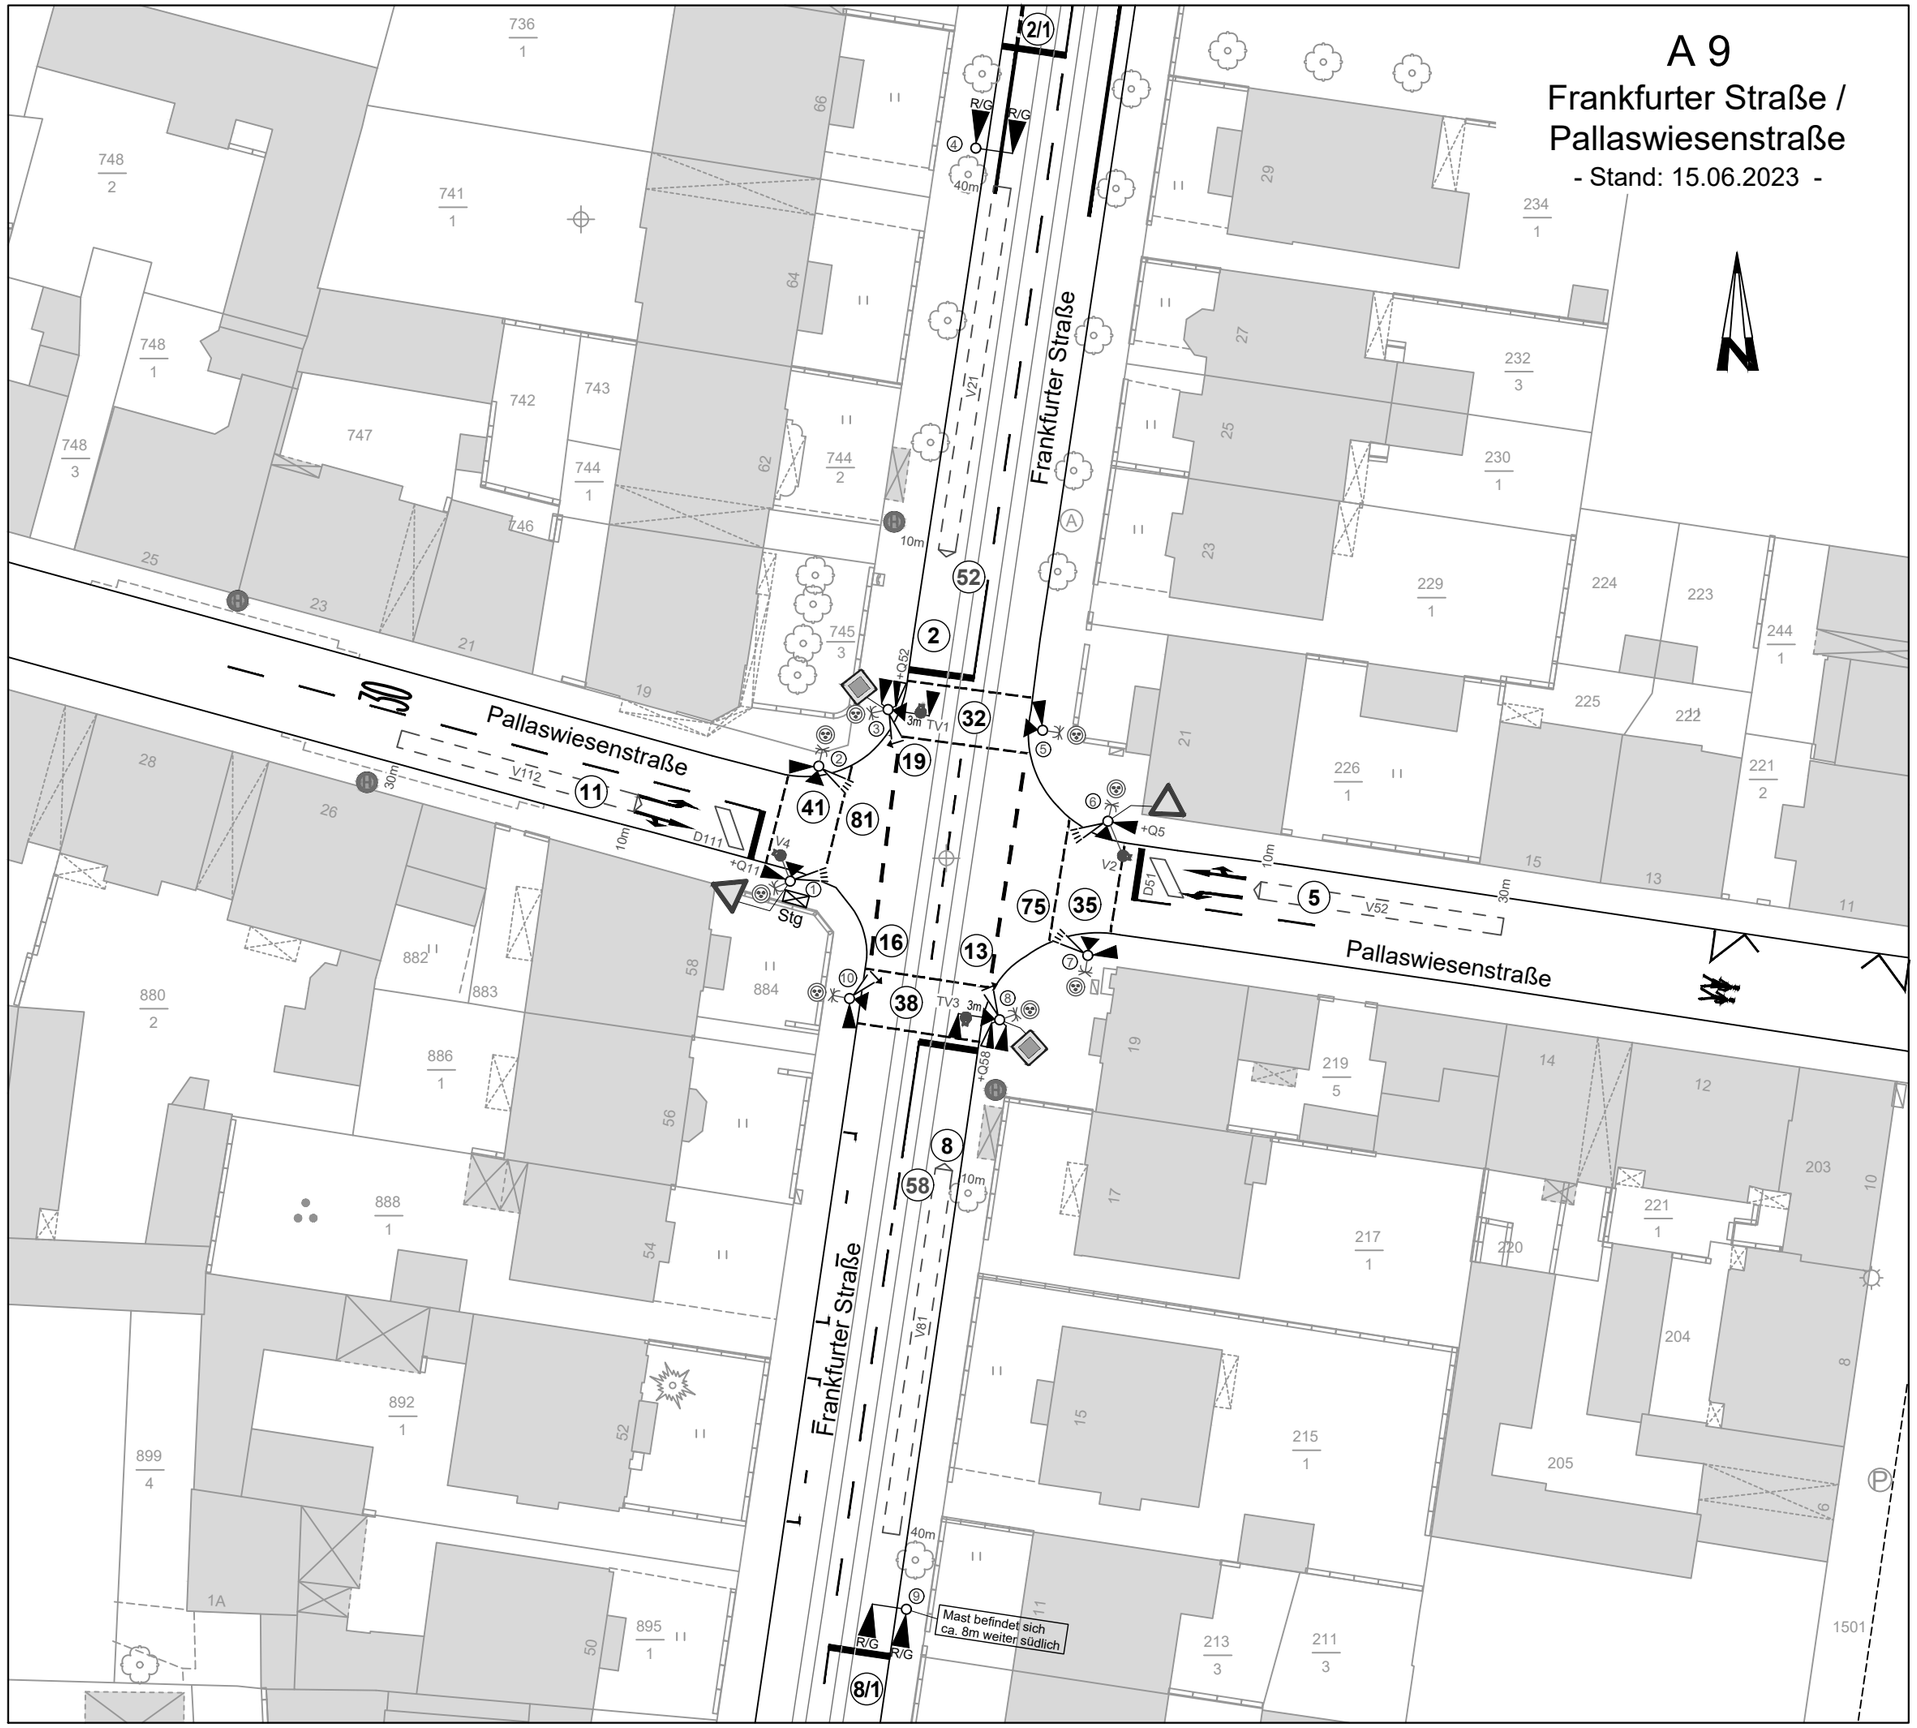A 9
Frankfurter Straße / Pallaswiesenstraße
- Stand: 15.06.2023 -