


A 115  
Bahnhofstraße /  
Falltorstraße  
- Stand: 08.02.2022 -

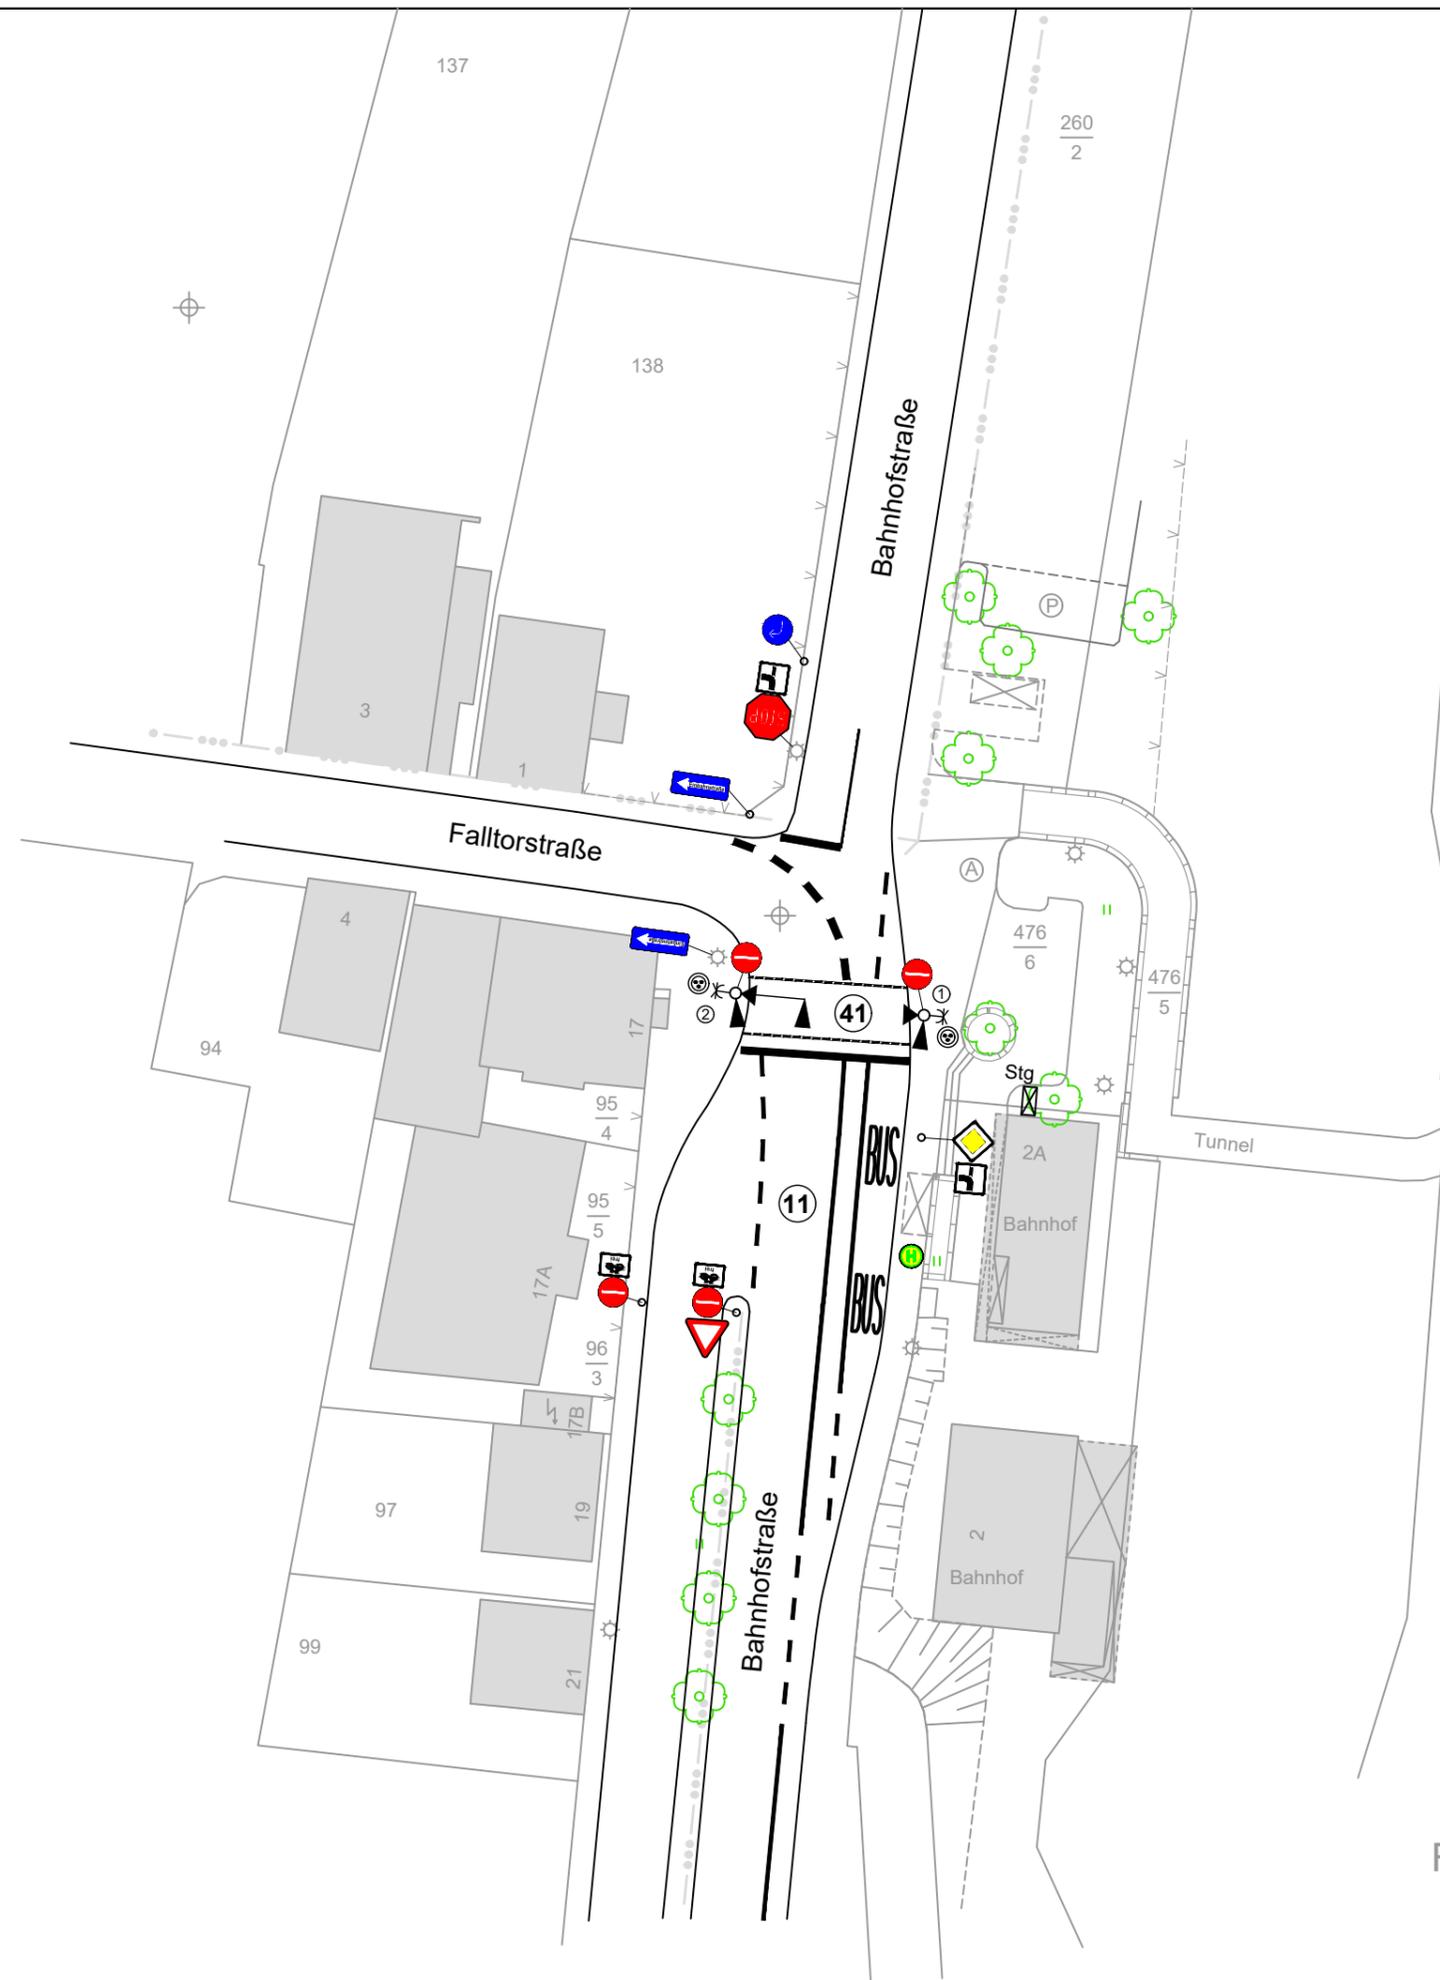

Fl.3